

4階【扇】

4階【錦】

4階【宴】

(B)

(A)

22.35m

音響卓

音響卓

ステージサイズ
1800 x 2400 x H200

15.10m

受付

来賓控室

4階【みずき】


4階【なつめ】

4階【あおい】

8.70m

8.70m

9.15m

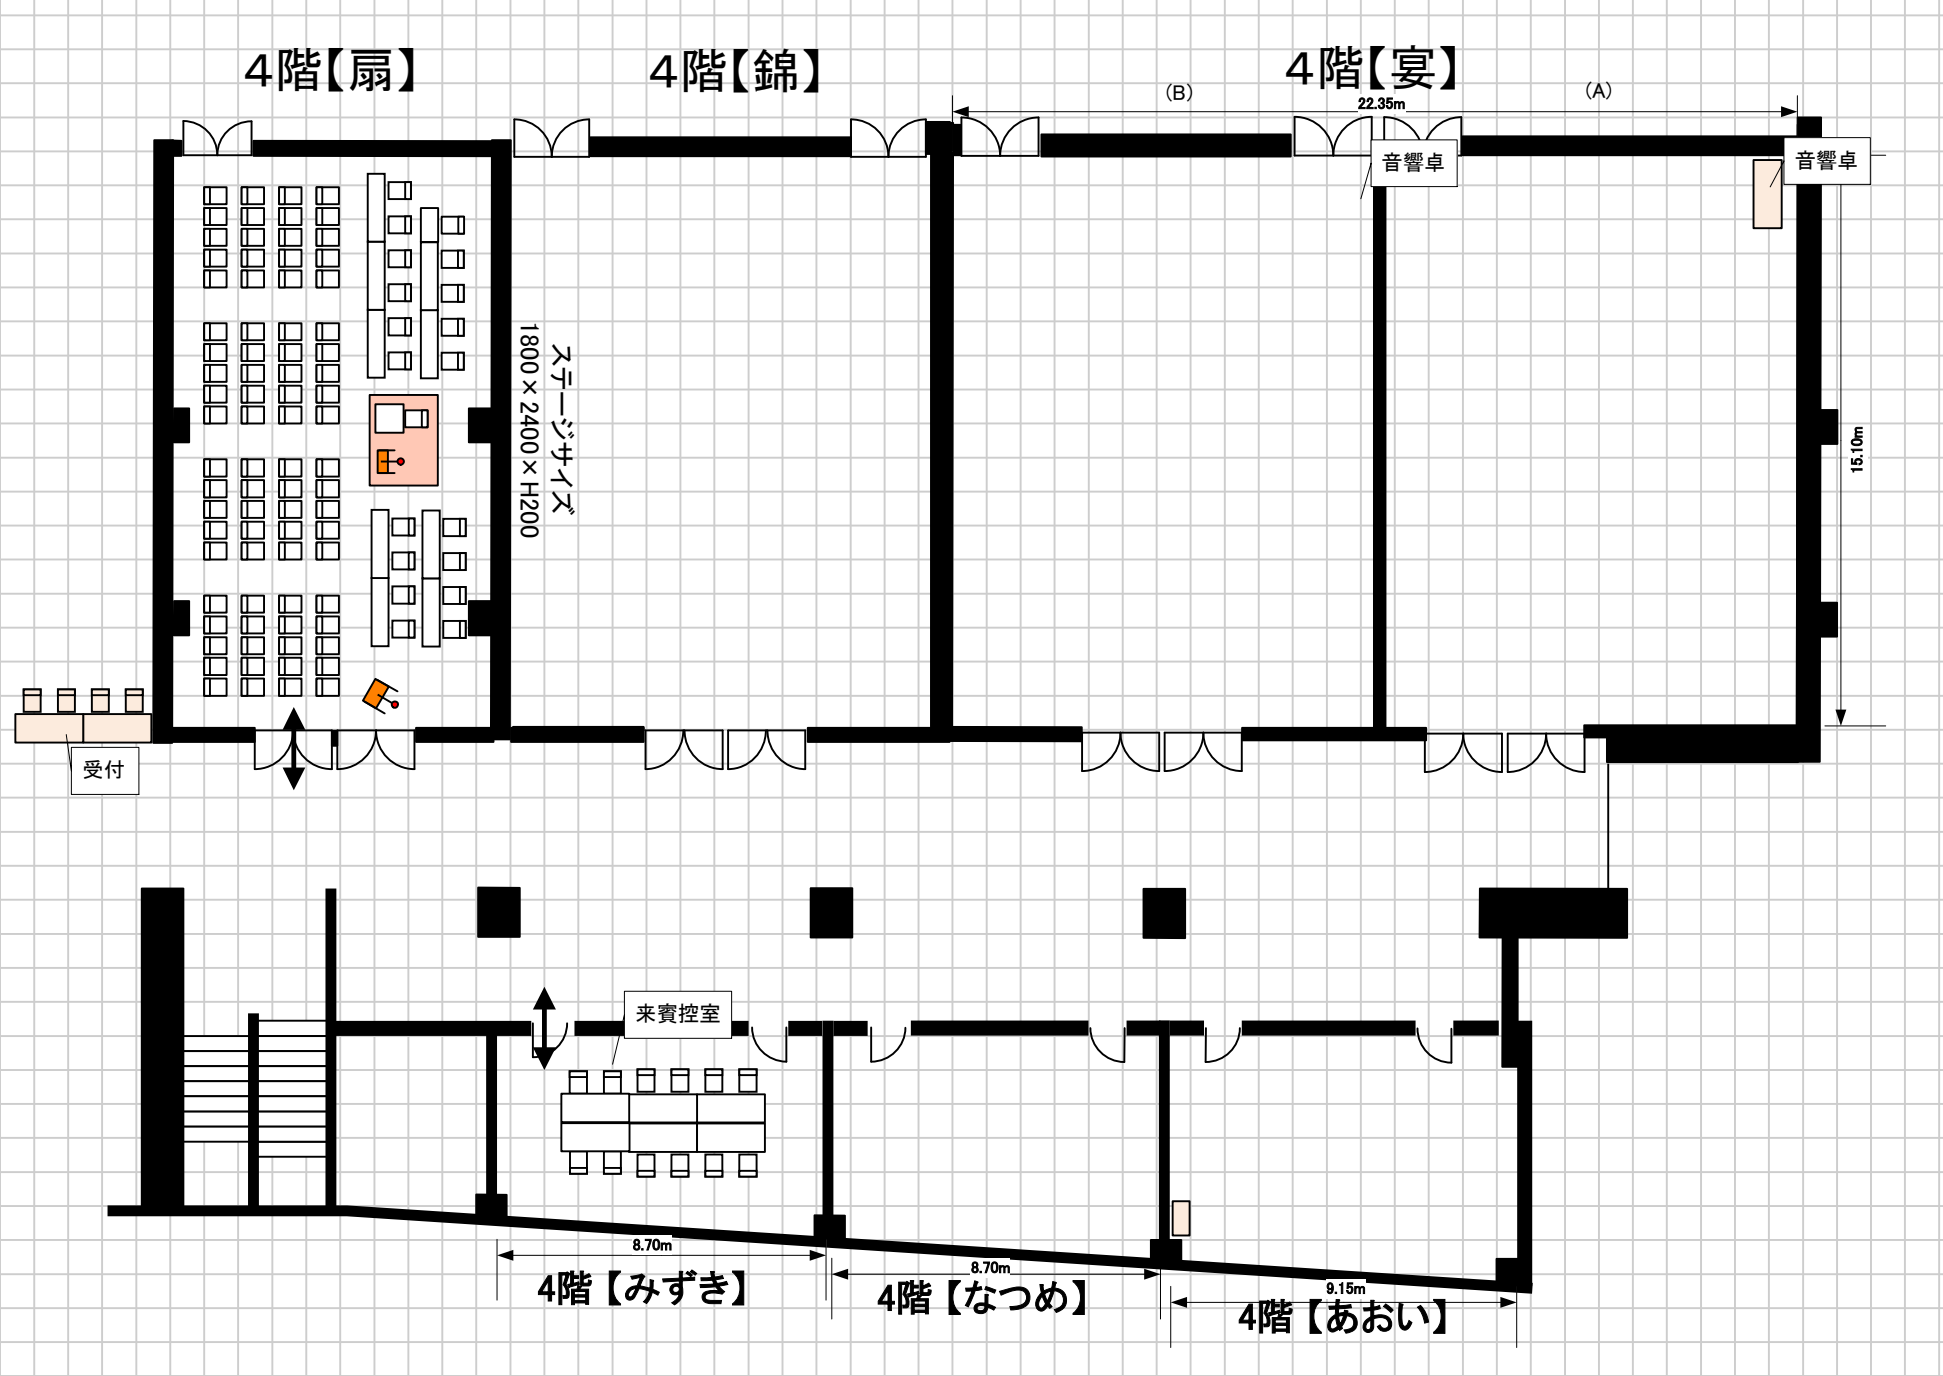

5階大宴会場【翔王】

